


# VUE D'ENSEMBLE - REPÉRAGE GÉNÉRAL

Couvercle représenté déposé et 3 lames avant retirées — bardage Douglas 30 mm en claire-voie

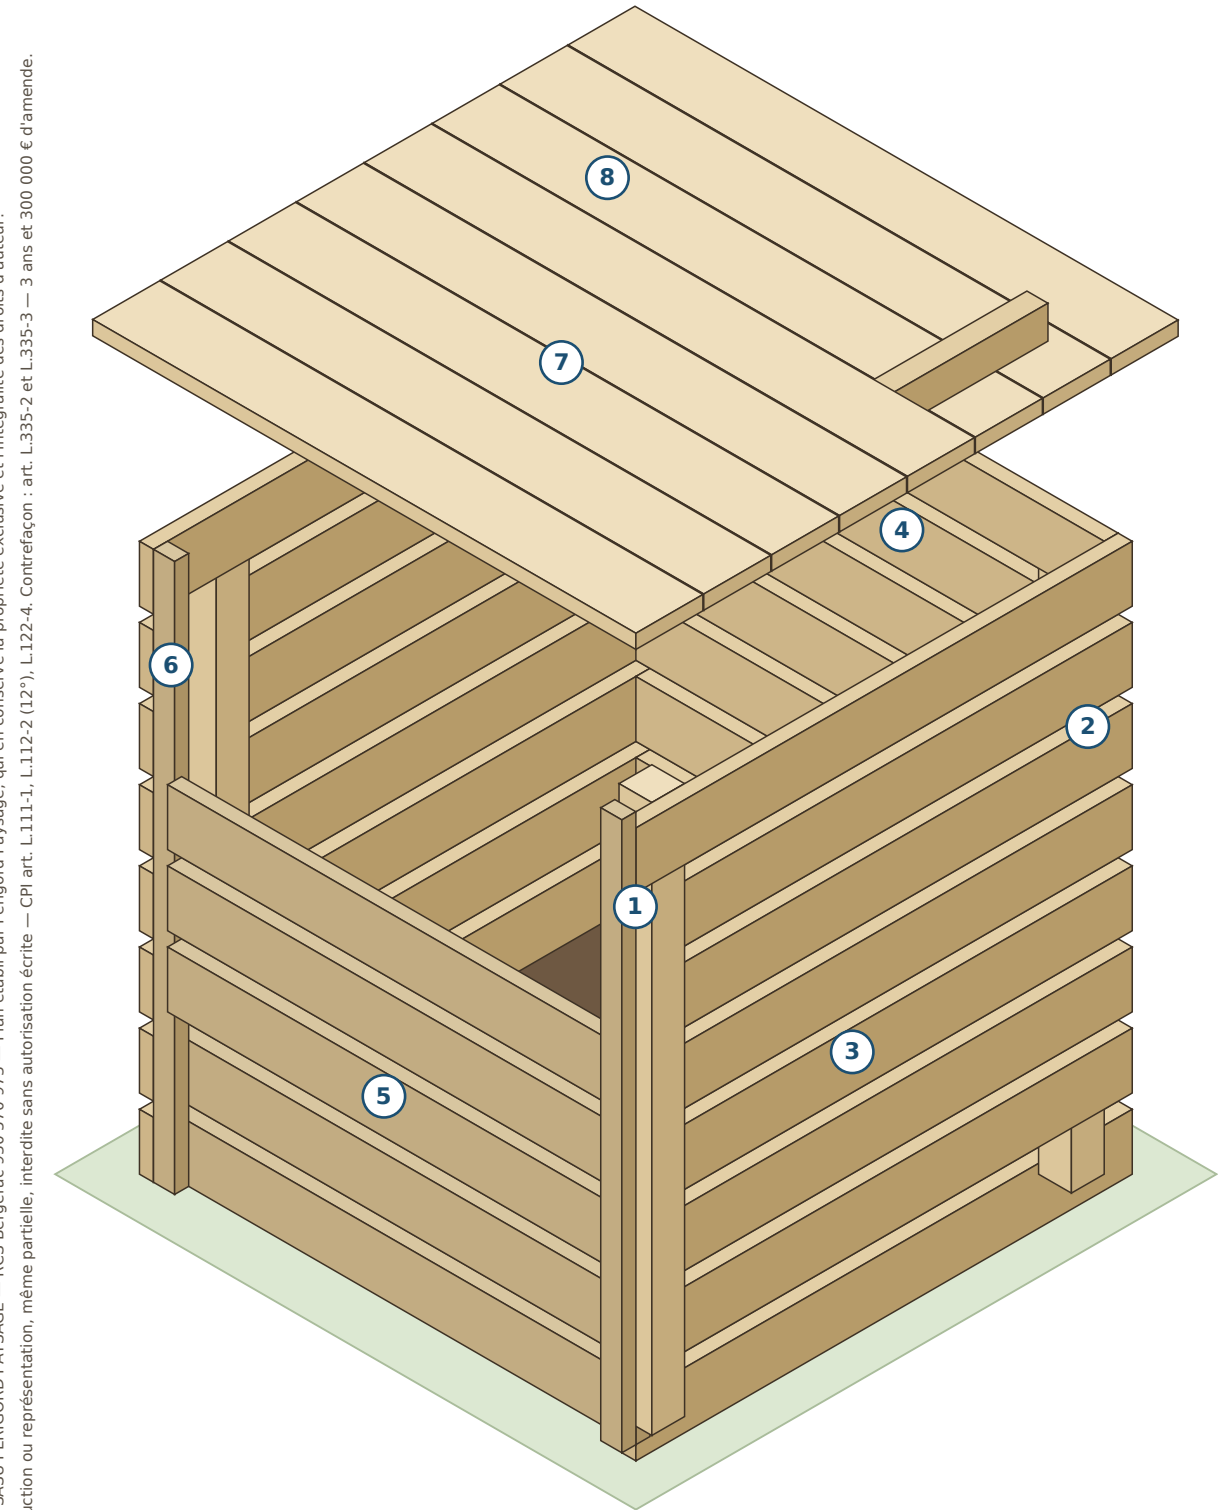

## LÉGENDE

- 1 Montant avant 70×70
- 2 Montant arrière 70×70
- 3 Lame de bardage — faces latérales 30×120
- 4 Lame de bardage — face arrière 30×120
- 5 Lame avant amovible 30×120
- 6 Tasseau de glissière 30×45
- 7 Lame de couvercle 30×145
- 8 Traverse de couvercle 45×70

| Caractéristique        | Valeur                              |
|------------------------|-------------------------------------|
| Dimensions intérieures | 1000 × 1000 mm                      |
| Hauteur hors-tout      | 1200 mm                             |
| Hauteur du caisson     | 1170 mm                             |
| Encombrement au sol    | 1060 × 1060 mm                      |
| Couvercle              | 1160 × 1160 mm — débord 50          |
| Bardage                | 8 lames de 120, jeu 30 mm           |
| Claire-voie            | 18 % de vide                        |
| Volume utile           | 1.17 m³ (1170 L)                    |
| Volume de bois         | 0.191 m³                            |
| Poids à vide           | 105 kg                              |
| Fond                   | ouvert — contact direct avec le sol |



**SASU PÉRIGORD PAYSAGE**  
Création et entretien  
RCS Bergerac 930 570 973 — Molières (24480), Dordogne  
Tél. 09 88 37 26 41 / 06 50 23 19 92  
www.perigord-paysage.com

## COMPOSTEUR DOUGLAS 1 × 1 × 1,20 m

Planche 1 — Vue d'ensemble  
Échelle voir plan — Format A3 (420 × 297 mm)  
Douglas purgé d'aubier — classe d'emploi 3 — C24  
Août 2026 — Indice A — Cotes en mm  
© Périgord Paysage — Reproduction interdite (CPI art. L.122-4)




**PAYSAGISTE DE FRANCE - LABEL**  
www.paysagiste-de-france.com  
Adhérent certifié n° PDF-2026-024-001 — valide 2026 / 2027

PLANCHE

1/4

# ÉLÉVATIONS ET COUPE VERTICALE

Échelle 1:12 — 8 lames de 30×120, jeu de 30 mm — toutes cotes en mm

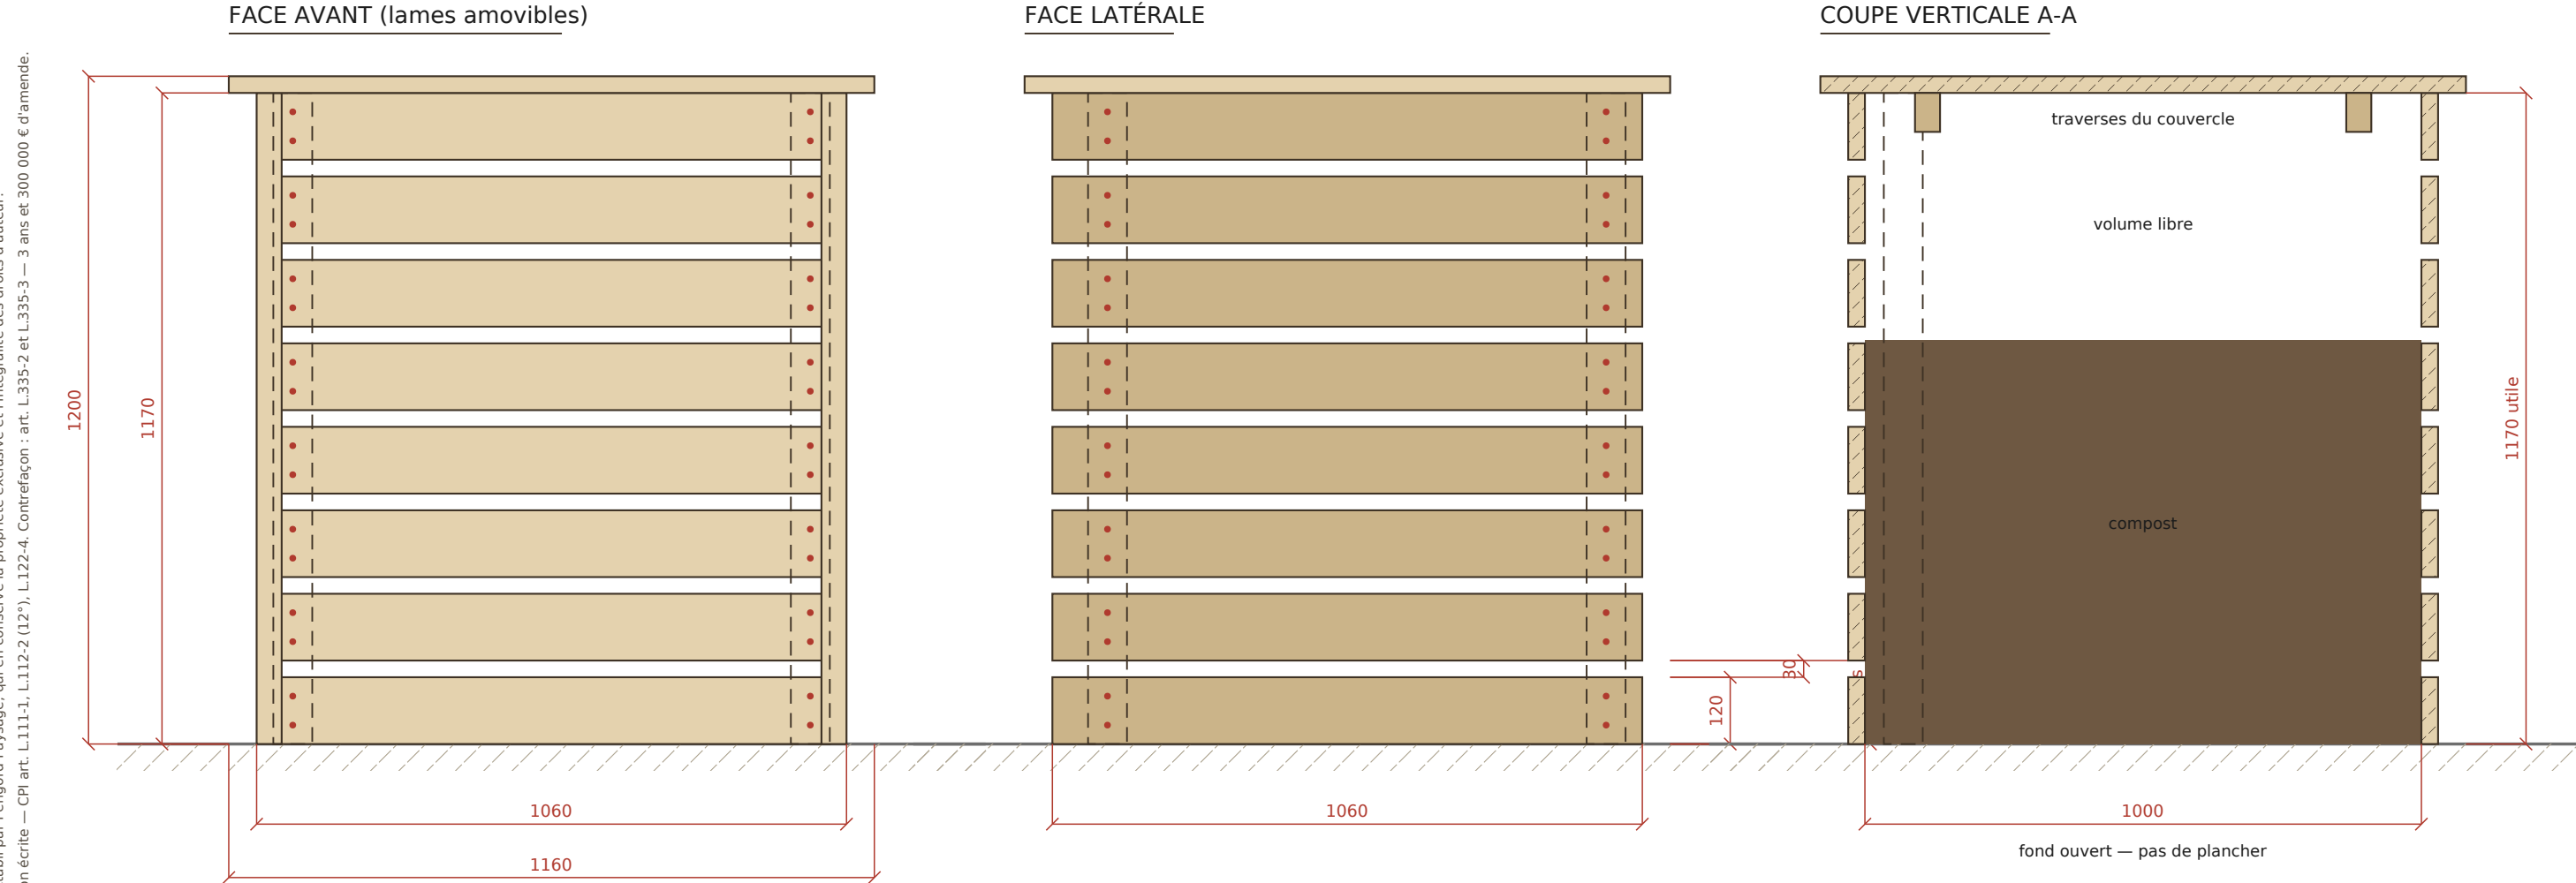

## PRINCIPE DE FONCTIONNEMENT

- Claire-voie de 30 mm entre lames, soit 18 % de vide : l'air circule dans toute la masse. Sans cette aération le tas fermente en anaérobie, se tasse et se met à sentir. Ne jamais poser de bâche ou de film sur les faces.
- Le fond reste ouvert, en contact direct avec la terre : c'est par là que remontent vers, cloportes et micro-organismes. Poser sur sol nu, jamais sur dalle.
- Les 8 lames avant coulissent dans les glissières et se retirent une par une, par le haut. On prélève le compost mûr par le bas sans défaire le tas.



**SASU PÉRIGORD PAYSAGE**  
Création et entretien  
RCS Bergerac 930 570 973 — Molières (24480), Dordogne  
Tél. 09 88 37 26 41 / 06 50 23 19 92  
www.perigord-paysage.com

## COMPOSTEUR DOUGLAS 1 × 1 × 1,20 m

Planche 2 — Élévations et coupe  
Échelle 1:12 — Format A3 (420 × 297 mm)  
Douglas purgé d'aubier — classe d'emploi 3 — C24  
Août 2026 — Indice A — Cotes en mm  
© Périgord Paysage — Reproduction interdite (CPI art. L.122-4)




**PAYSAGISTE DE FRANCE - LABEL**  
www.paysagiste-de-france.com  
Adhérent certifié n° PDF-2026-024-001 — valide 2026 / 2027

PLANCHE  
**2/4**

# PLANS DE DESSUS

Échelle 1:9 — toutes cotes en mm


© 2026 SASU PÉRIGORD PAYSAGE — RCS Bergerac 930 570 973 — Plan établi par Périgord Paysage, qui en conserve la propriété exclusive et l'intégralité des droits d'auteur. Reproduction ou représentation, même partielle, interdite sans autorisation écrite — CPI art. L.111-1, L.112-2 (12°), L.122-4. Contrefaçon : art. L.335-2 et L.335-3 — 3 ans et 300 000 € d'amende.

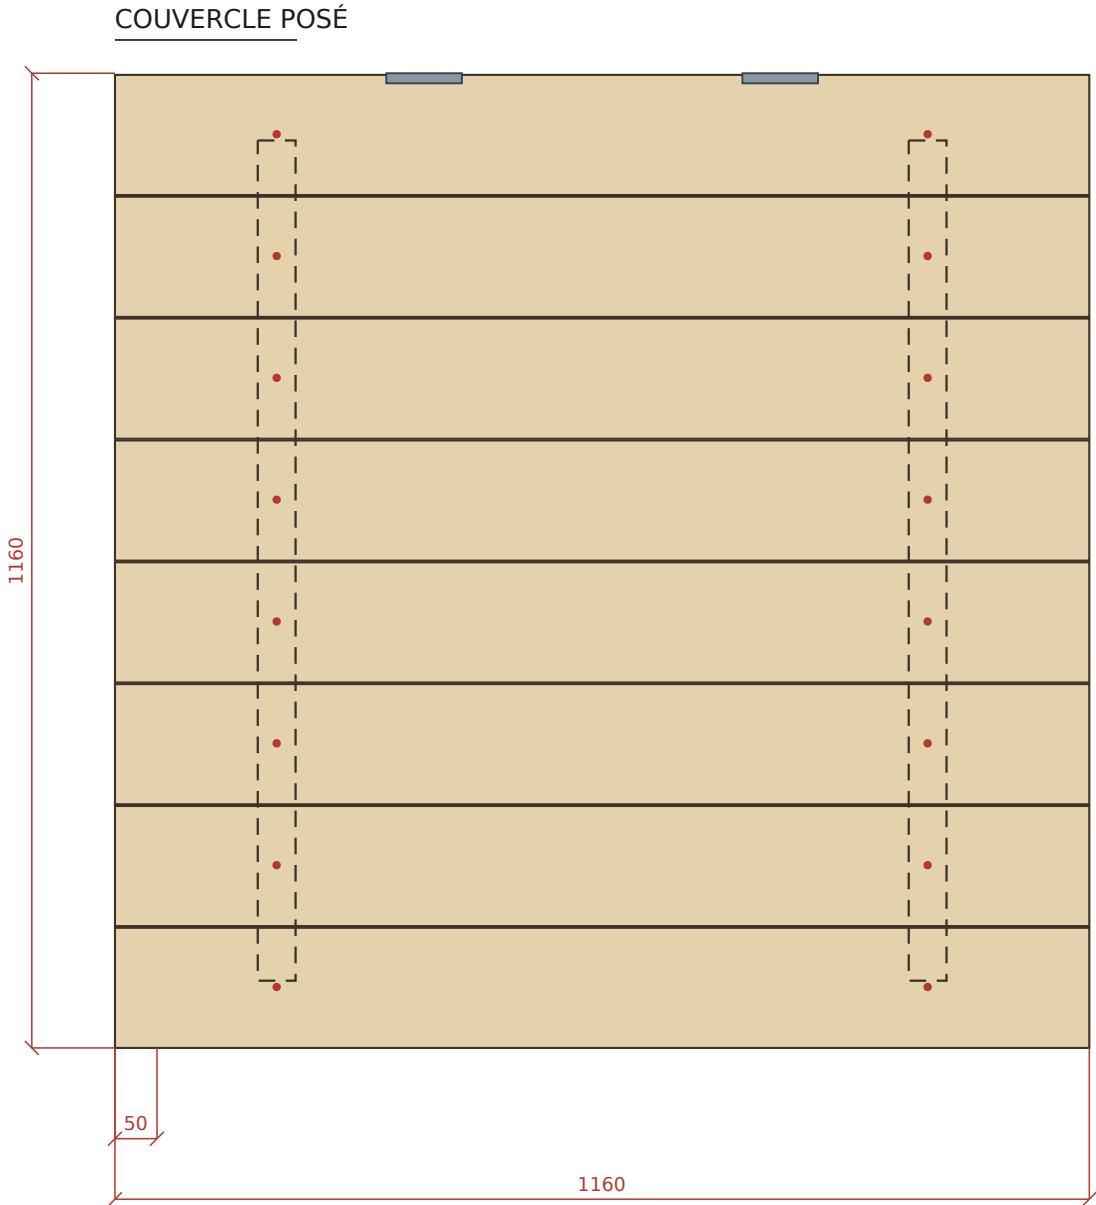

2 charnières galvanisées à l'arrière, poignée en façade.  
Lames jointives : le couvercle doit rejeter la pluie.

## IMPLANTATION ET ENTRETIEN

À installer à mi-ombre, sur sol nu et plat, jamais en plein soleil ni sur béton. Prévoir 60 cm de dégagement devant pour retirer les lames.  
Douglas purgé d'aubier, classe d'emploi 3 : le rang bas est en contact avec la terre humide. Le poser sur un lit de gravier 0/20 de 50 mm double sa durée de vie.  
Aucun traitement, aucune lasure à l'intérieur : les produits migrent dans le compost. L'extérieur peut recevoir une huile naturelle, jamais les faces internes.  
Grillage galvanisé maille 13 mm agrafé sous le caisson si présence de campagnols ou de rats.

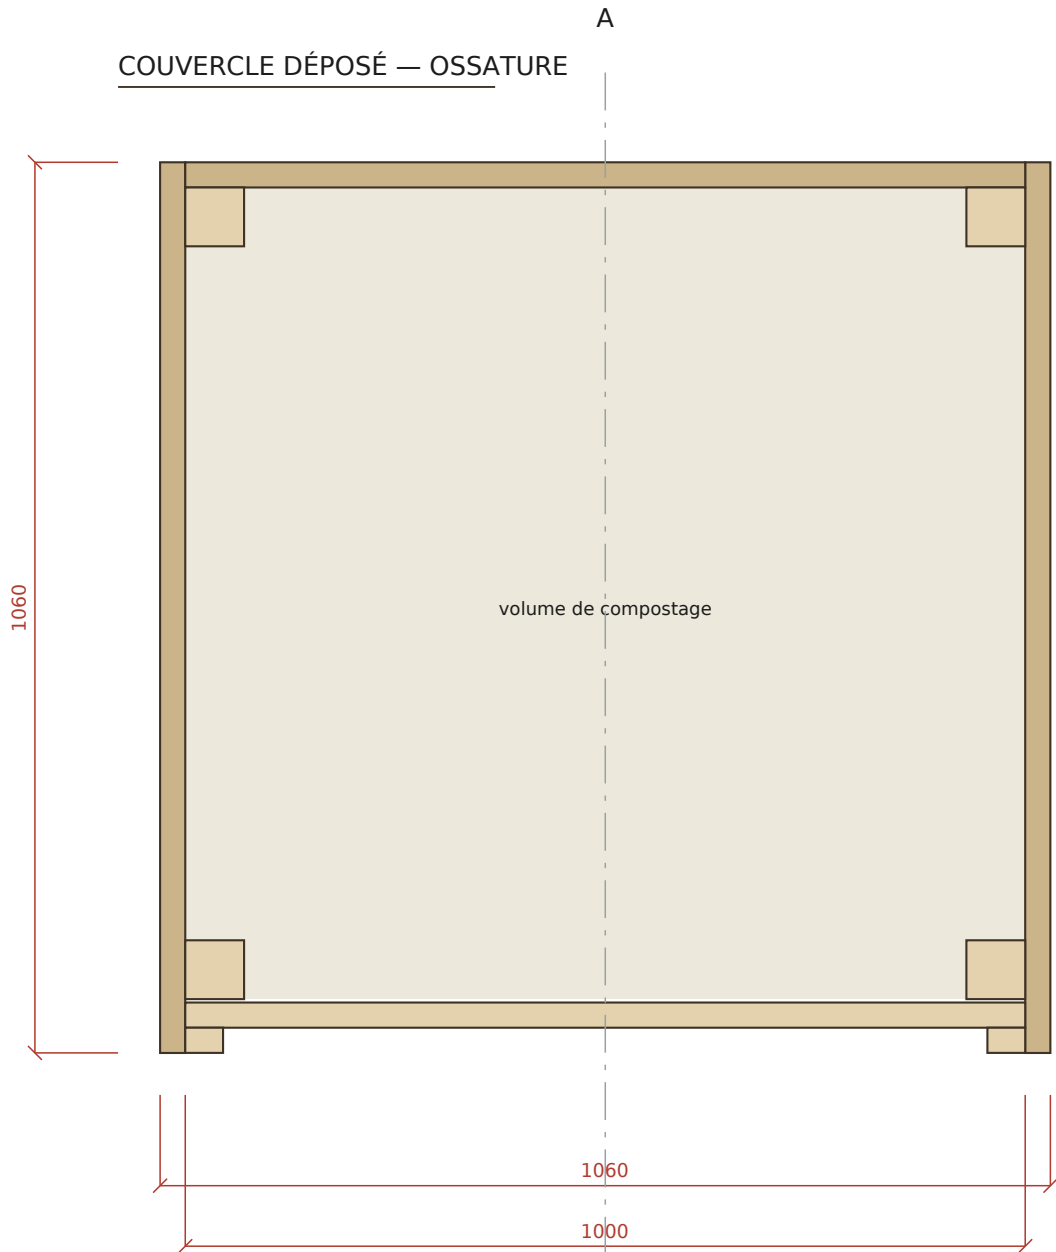

Lame avant amovible représentée en place ; les 7 autres se glissent au-dessus dans les mêmes rainures.



**SASU PÉRIGORD PAYSAGE**  
Création et entretien  
RCS Bergerac 930 570 973 — Molières (24480), Dordogne  
Tél. 09 88 37 26 41 / 06 50 23 19 92  
www.perigord-paysage.com

## COMPOSTEUR DOUGLAS 1 × 1 × 1,20 m

Planche 3 — Plans de dessus  
Échelle 1:9 — Format A3 (420 × 297 mm)  
Douglas purgé d'aubier — classe d'emploi 3 — C24  
Août 2026 — Indice A — Cotes en mm  
© Périgord Paysage — Reproduction interdite (CPI art. L.122-4)




**PAYSAGISTE DE FRANCE - LABEL**  
www.paysagiste-de-france.com  
Adhérent certifié n° PDF-2026-024-001 — valide 2026 / 2027

PLANCHE

3/4

© 2026 SASU PÉRIGORD PAYSAGE — RCS Bergerac 930 570 973 — Plan établi par Périgord Paysage, qui en conserve la propriété exclusive et l'intégralité des droits d'auteur.

D3 — COUVERCLE EN COUPE éch. 1:4

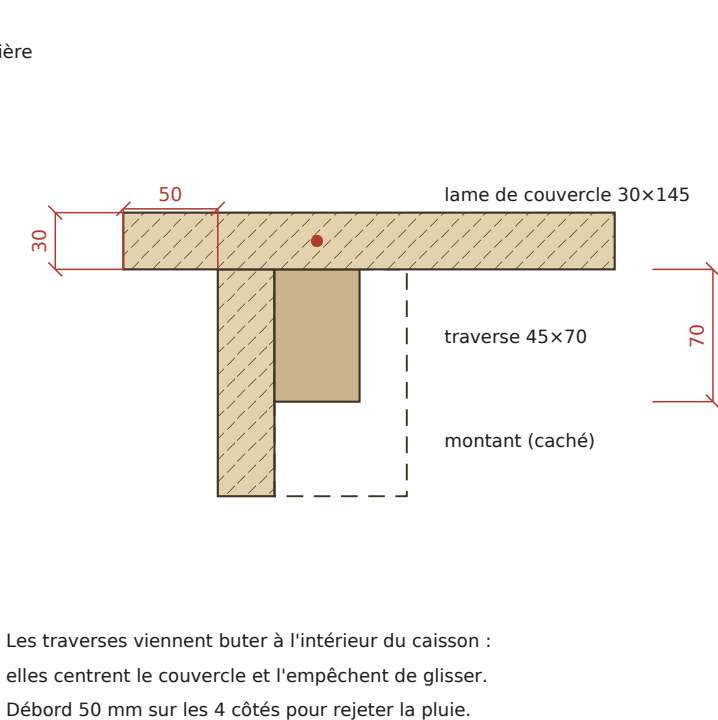

QUINCAILLERIE

| Désignation                                               | Qté |
|-----------------------------------------------------------|-----|
| Vis inox A2 5 × 70 — bardage sur montants                 | 96  |
| Vis inox A2 5 × 60 — tasseaux de glissière                | 16  |
| Vis inox A2 5 × 70 — lames de couvercle sur traverses     | 32  |
| Charnière galvanisée 100 mm + visserie                    | 2   |
| Poignée inox pour le couvercle                            | 1   |
| Grillage galva maille 13 mm — 1,2 × 1,2 m (anti-rongeurs) | 1   |
| Agrafes inox — fixation du grillage                       | 40  |

Vis INOX A2 obligatoire : le Douglas est acide et tache en noir au contact de l'acier zingué.  
Aucun traitement ni lasure sur les faces internes.