


VUE D'ENSEMBLE AXONOMETRIQUE - REPÉRAGE GÉNÉRAL

Couvercle ouvert à 100° — intérieur doublé d'une membrane noire — lames de paroi de 27 mm, jointives

© 2026 SASU PÉRIGORD PAYSAGE — RCS Bergerac 930 570 973 — Plan établi par Périgord Paysage, qui en conserve la propriété exclusive et l'intégralité des droits d'auteur.
Reproduction ou représentation, même partielle, interdite sans autorisation écrite — CPI art. L.111-1, L.112-2 (12°), L.122-4. Contrefaçon : art. L.335-2 et L.335-3 — 3 ans et 300 000 € d'amende.

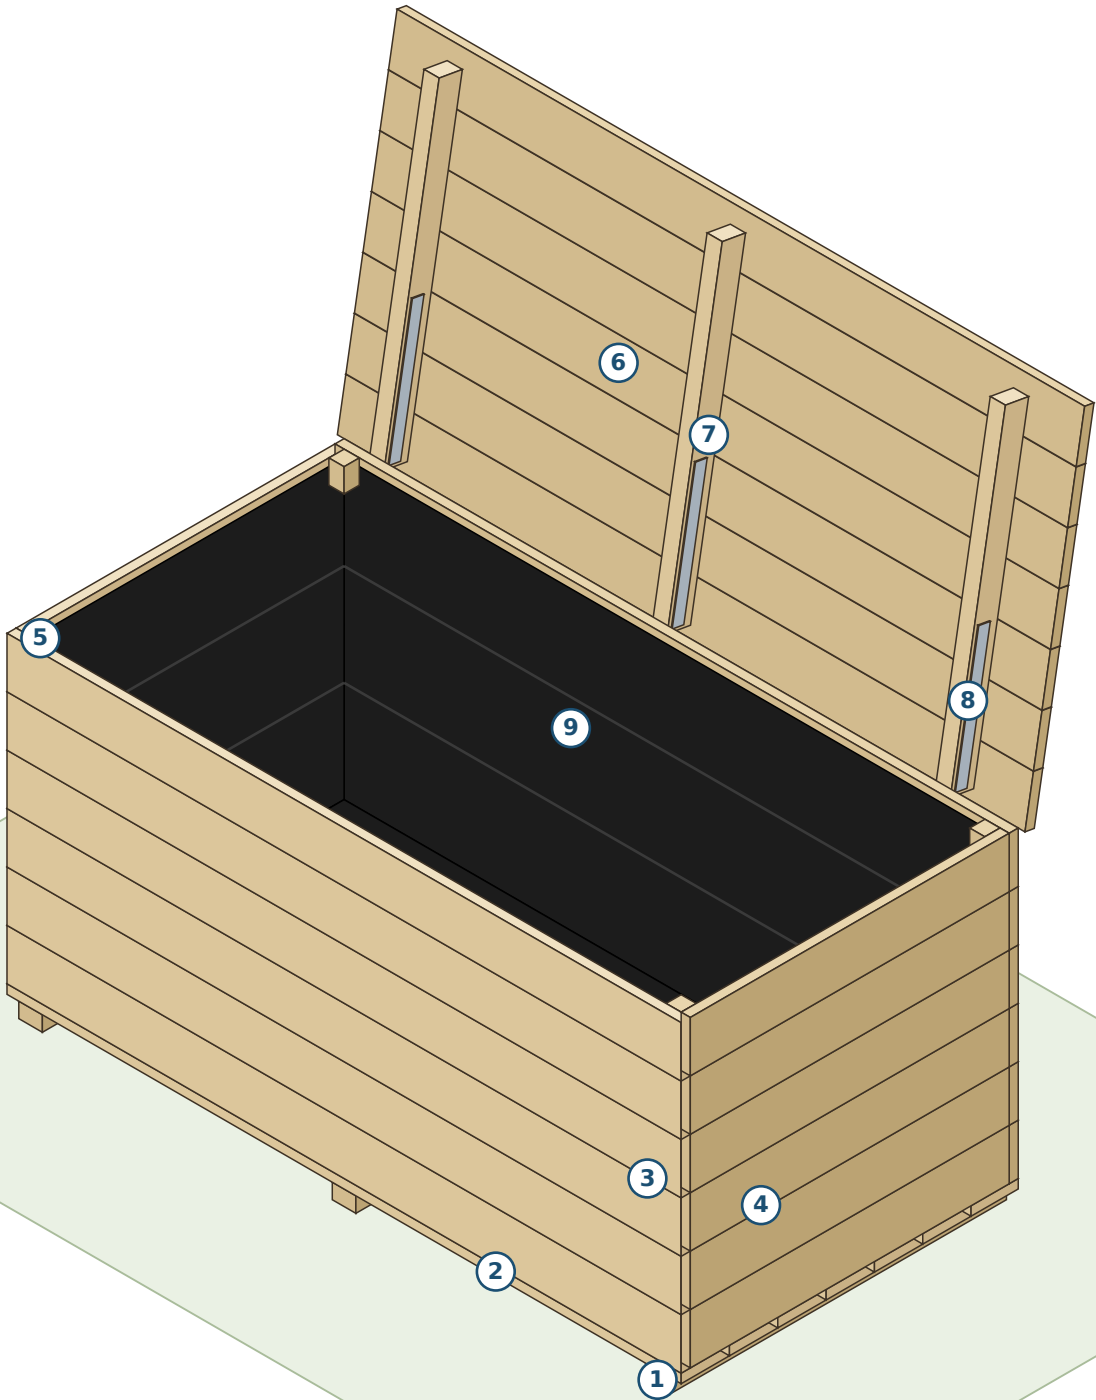

LÉGENDE DES REPÈRES

- 1 Patin 70×45×1000 — 3
- 2 Planche de fond 140×27 — 7
- 3 Lame de grand côté 150×27×2000 — 12
- 4 Lame de petit côté 150×27 — 12
- 5 Montant d'angle 45×45 — 4
- 6 Lame de couvercle 145×28 — 7
- 7 Traverse de couvercle 70×45 — 3
- 8 Penture galvanisée — 3
- 9 Membrane noire

Caractéristique	Valeur
Longueur	2000 mm
Largeur	1000 mm
Hauteur couvercle fermé	1000 mm
Volume utile	1,66 m³
Hauteur sous couvercle	900 mm
Masse du couvercle	37 kg
Volume de Douglas	0,280 m³
Poids à vide	154 kg

Repères 8 et 9 : penture sous le couvercle, membrane sur les parois.



SASU PÉRIGORD PAYSAGE
Création et entretien
RCS Bergerac 930 570 973 — Molières (24480), Dordogne
Tél. 09 88 37 26 41 / 06 50 23 19 92
www.perigord-paysage.com

COFFRE DE JARDIN DOUGLAS — 2 000 × 1 000 × 1 000

Planche 1 — Vue d'ensemble
Échelle voir plan — Format A3 (420 × 297 mm)
Douglas purgé d'aubier — classe d'emploi 3 — C24
Août 2026 — Indice A — Cotes en mm
© Périgord Paysage — Reproduction interdite (CPI art. L.122-4)




PAYSAGISTE DE FRANCE - LABEL
www.paysagiste-de-france.com
Adhérent certifié n° PDF-2026-024-001 — valide 2026 / 2027

PLANCHE
1/4


FAÇADE, COUPE, CÔTÉ ET DESSUS

Façade et coupe A-A au 1:12, dessus et côté au 1:15 — toutes cotes en mm


FAÇADE 1:12

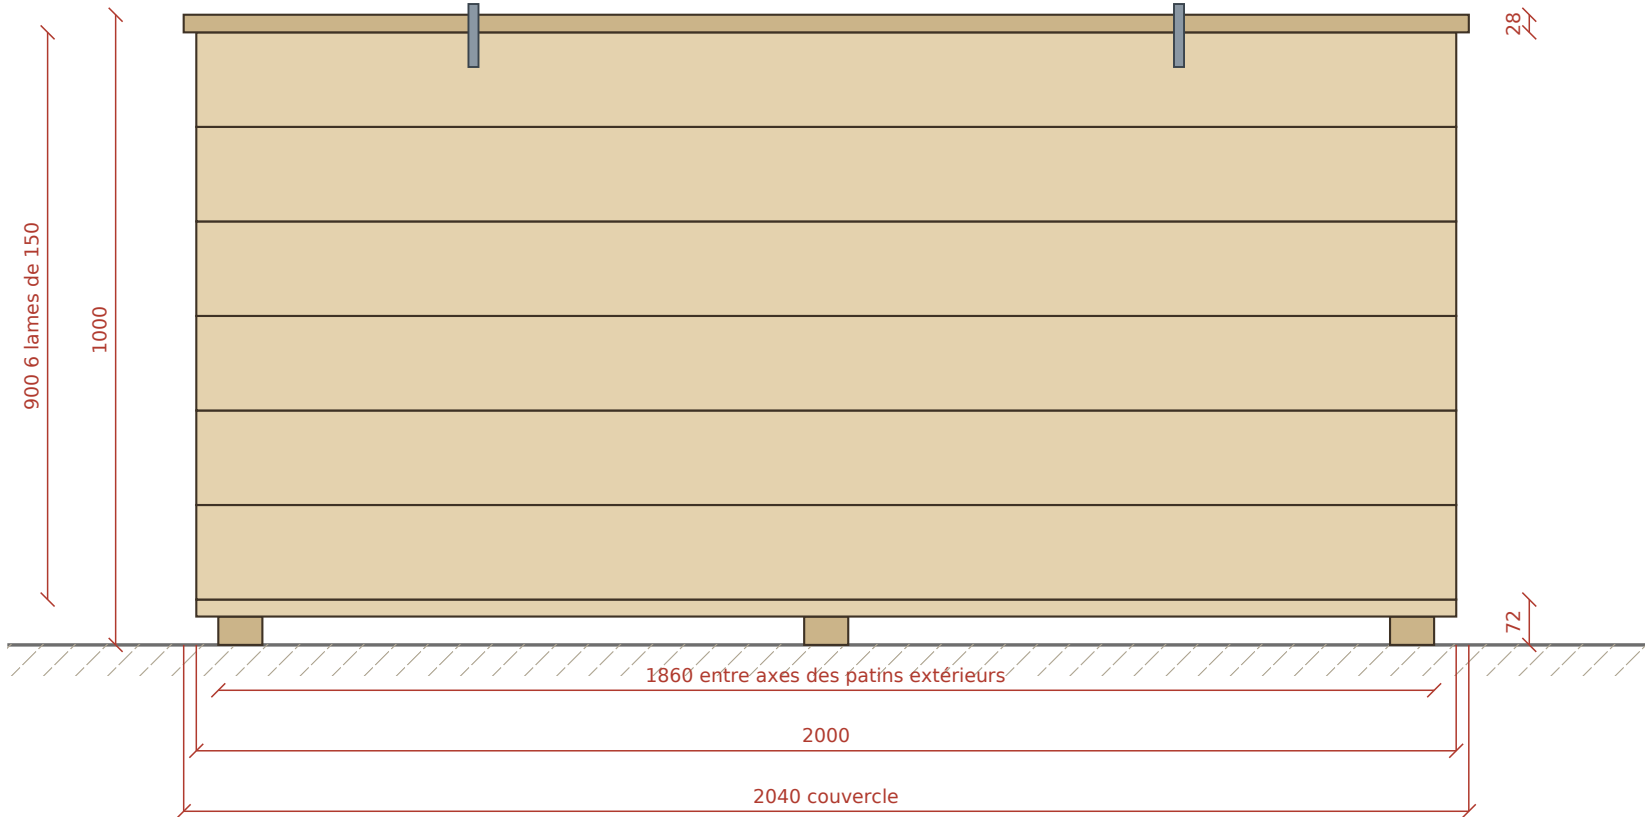


COUPE A-A (plan x = 0) 1:12

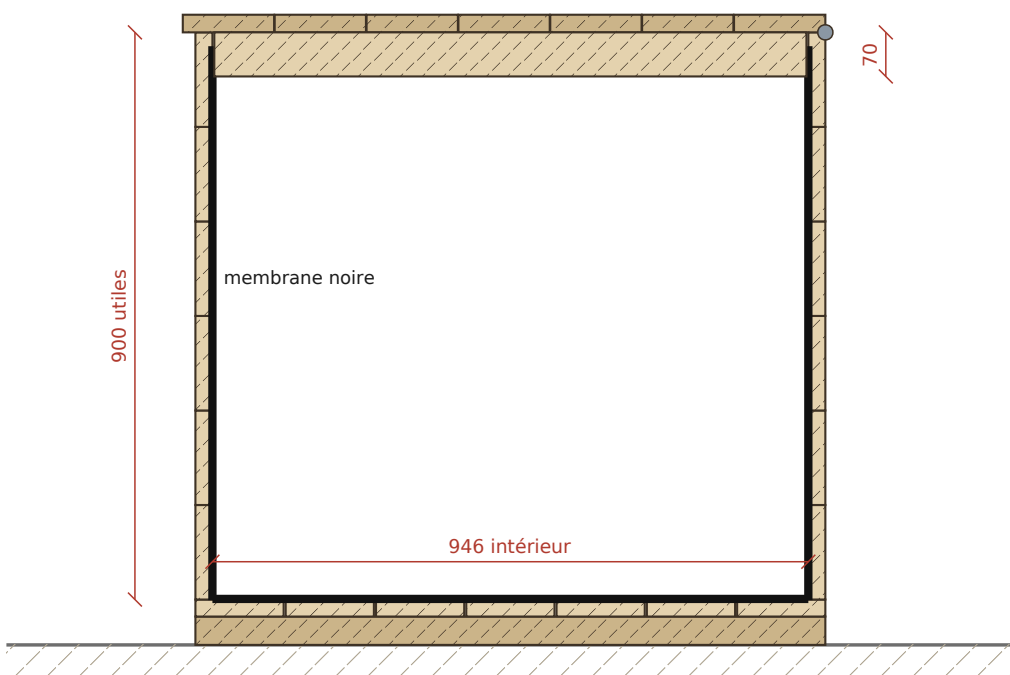

DESSUS, COUVERCLE FERMÉ 1:15

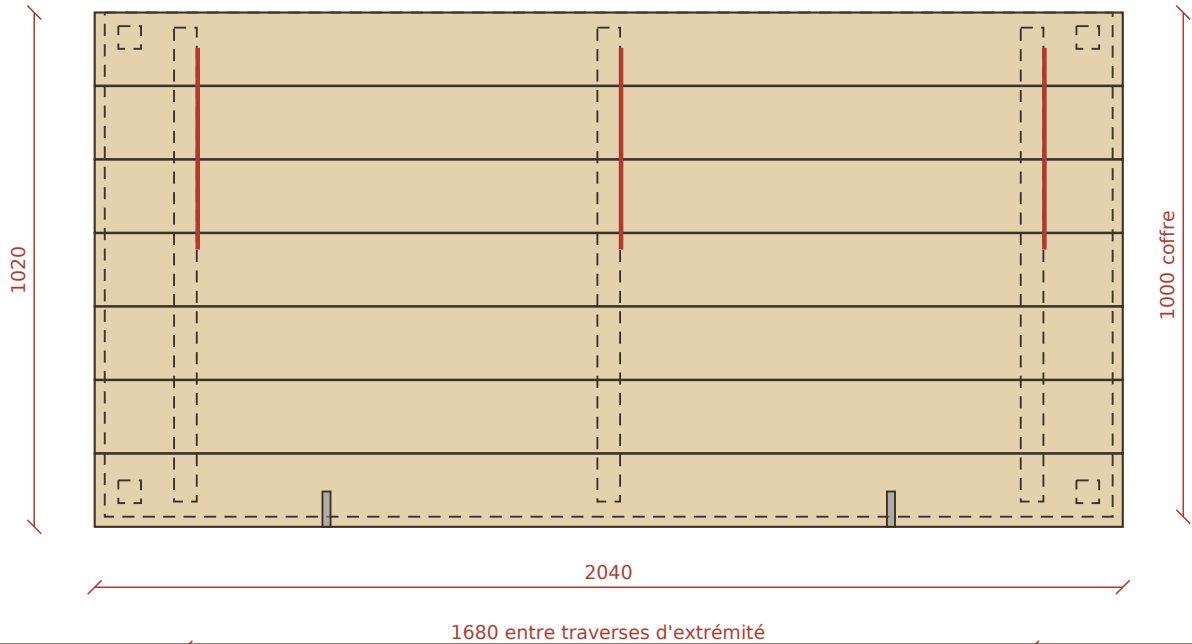

CÔTÉ 1:15

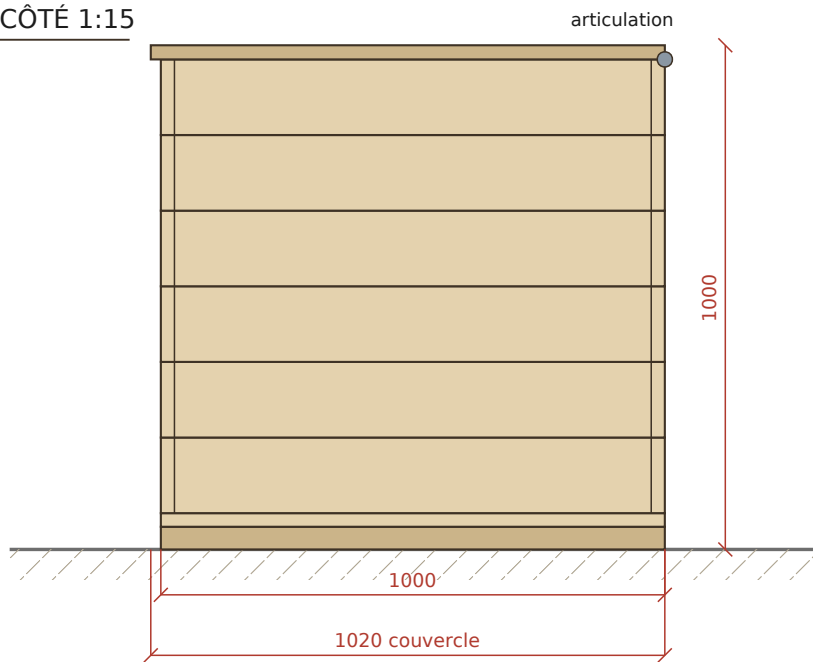

© 2026 SASU PÉRIGORD PAYSAGE — RCS Bergerac 930 570 973 — Plan établi par Périgord Paysage, qui en conserve la propriété exclusive et l'intégralité des droits d'auteur. Reproduction ou représentation, même partielle, interdite sans autorisation écrite — CPI art. L.111-1, L.112-2 (12°), L.122-4. Contrefaçon : art. L.335-2 et L.335-3 — 3 ans et 300 000 € d'amende.



SASU PÉRIGORD PAYSAGE
Création et entretien
RCS Bergerac 930 570 973 — Molières (24480), Dordogne
Tél. 09 88 37 26 41 / 06 50 23 19 92
www.perigord-paysage.com

COFFRE DE JARDIN DOUGLAS — 2 000 × 1 000 × 1 000
Planche 2 — Plans et coupe
Échelle 1:12 et 1:15 — Format A3 (420 × 297 mm)
Douglas purgé d'aubier — classe d'emploi 3 — C24
Août 2026 — Indice A — Cotes en mm
© Périgord Paysage — Reproduction interdite (CPI art. L.122-4)



PAYSAGISTE DE FRANCE - LABEL
www.paysagiste-de-france.com
Adhérent certifié n° PDF-2026-024-001 — valide 2026 / 2027


PLANCHE
2/4

DÉTAILS D'ASSEMBLAGE

Angle, fond, articulation, joint, vérins, aération et couvercle — toutes cotes en mm


© 2026 SASU PÉRIGORD PAYSAGE — RCS Bergerac 930 570 973 — Plan établi par Périgord Paysage, qui en conserve la propriété exclusive et l'intégralité des droits d'auteur. Reproduction ou représentation, même partielle, interdite sans autorisation écrite — CPI art. L.111-1, L.112-2 (12°), L.122-4. Contrefaçon : art. L.335-2 et L.335-3 — 3 ans et 300 000 € d'amende.

D1 — ANGLE 1:4

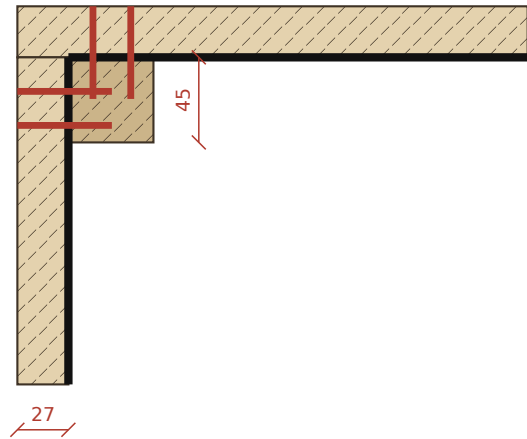


2 vis Ø5 × 50 par lame et par montant, de chaque côté. La membrane remonte sous la rive : 22 mm.

D2 — FOND ET PATIN 1:4

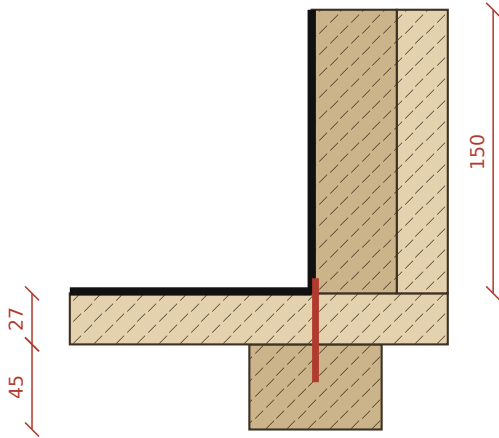


fond sur patins : vis Ø5 × 60, jeu de 3 mm entre planches
les lames de paroi reposent sur le fond

D3 — ARTICULATION 1:3

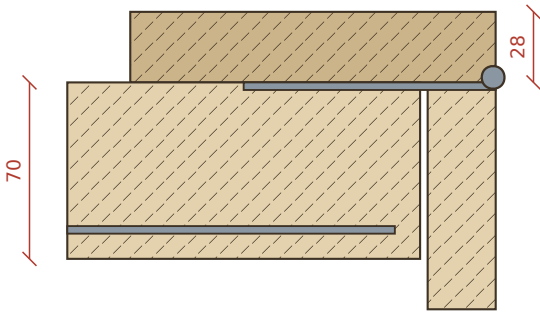


penture 40 × 3 × 400 sur la face de la traverse, pivot à l'arrière ; branche de 100 encastrée de 3 mm dans la rive

D4 — JOINT ET DÉBORD 1:2

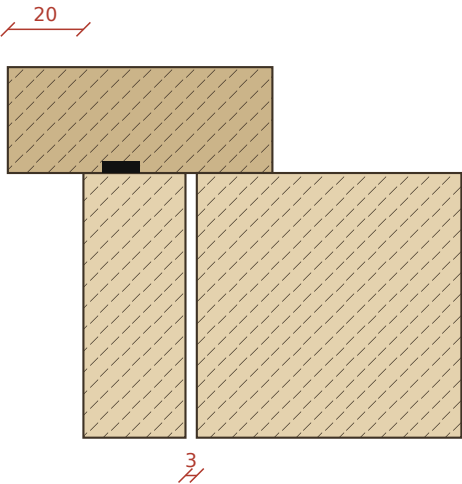


joint EPDM 10 × 3 collé sur la rive, débord de 20 à l'avant et aux extrémités : l'eau goutte hors du coffre

D5 — VÉRINS À GAZ 1:22

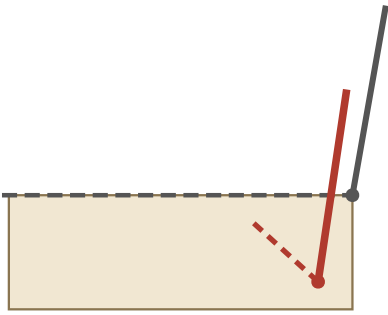


couvercle 37 kg, centre de gravité à 510 :
≈ 736 N au total, soit 2 vérins de 400 N
implantation à valider par le fournisseur

D6 — AÉRATION 1:3

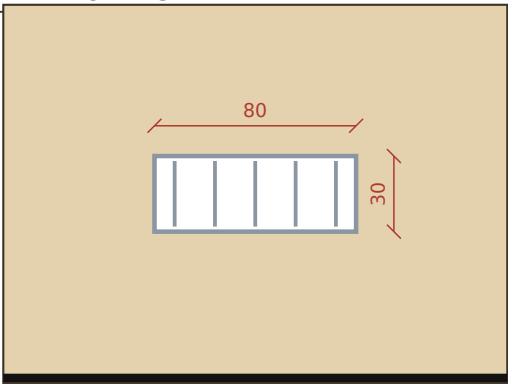

2 grilles 80 × 30 dans les lames de petit côté, à 630 du fond ; membrane découpée au ras

D7 — COUVERCLE 1:4

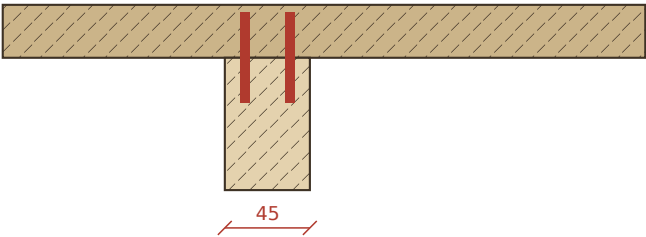

2 vis inox Ø5 × 50 fraisées par croisement, bouchées par pastille de Douglas Ø10 collée

D8 — PRESCRIPTIONS

Douglas purgé d'aubier, C24, 20 % maximum.
Lames jointives, arêtes cassées à 2 mm.
Aucun traitement ni lasure en usine.
Visserie inox A2, pas de vis zinguée.
Membrane agrafée tous les 150, recouvrement de 100 mm, collée au mastic dans les angles.
Aucun loquet intérieur : on ne s'enferme pas.
Couvercle non prévu pour s'asseoir à plusieurs.



SASU PÉRIGORD PAYSAGE
Création et entretien
RCS Bergerac 930 570 973 — Molières (24480), Dordogne
Tél. 09 88 37 26 41 / 06 50 23 19 92
www.perigord-paysage.com

COFFRE DE JARDIN DOUGLAS — 2 000 × 1 000 × 1 000

Planche 3 — Détails d'assemblage
Échelle 1:2 à 1:22 — Format A3 (420 × 297 mm)
Douglas purgé d'aubier — classe d'emploi 3 — C24
Août 2026 — Indice A — Cotes en mm
© Périgord Paysage — Reproduction interdite (CPI art. L.122-4)



PAYSAGISTE DE FRANCE - LABEL
www.paysagiste-de-france.com
Adhérent certifié n° PDF-2026-024-001 — valide 2026 / 2027

PLANCHE

3/4

NOMENCLATURE, QUINCAILLERIE ET VÉRIFICATIONS

Douglas purgé d'aubier, classe d'emploi 3, C24 — repères des planches 1 à 3 — quantités pour un coffre

© 2026 SASU PÉRIGORD PAYSAGE — RCS Bergerac 930 570 973 — Plan établi par Périgord Paysage, qui en conserve la propriété exclusive et l'intégralité des droits d'auteur.
Reproduction ou représentation, même partielle, interdite sans autorisation écrite — CPI art. L.111-1, L.112-2 (12°), L.122-4. Contrefaçon : art. L.335-2 et L.335-3 — 3 ans et 300 000 € d'amende.

NOMENCLATURE BOIS

Rep.	Désignation	Section	Long.	Qté	ml	m³
1	Patin	70 × 45	1000	3	3,00	0,009
2	Planche de fond	140 × 27	2000	7	14,00	0,053
3	Lame de grand côté	150 × 27	2000	12	24,00	0,097
4	Lame de petit côté	150 × 27	946	12	11,35	0,046
5	Montant d'angle intérieur	45 × 45	900	4	3,60	0,007
6	Lame de couvercle	145 × 28	2040	7	14,28	0,058
7	Traverse de couvercle	70 × 45	940	3	2,82	0,009
	TOTAL DOUGLAS			48	73,05	0,280

À commander avec 12 % de chutes : 0,313 m³. Poids à vide : 154 kg, dont 37 kg pour le couvercle.

QUINCAILLERIE ET FOURNITURES

Désignation	Qté
Charnière à pentures galvanisée 40 × 3 × 400, branche de rive de 100	3
Vérin à gaz 400 N à rotules, fournisseur à consulter sur la masse du couvercle	2
Morailon galvanisé 100 mm + cadenas (option)	2
Grille d'aération inox 80 × 30	2
Joint EPDM autocollant 10 × 3, ml	2,9
Membrane noire PEHD 0,5 mm, m² avec recouvrements	8,1
Agrafes inox 10 mm — membrane	400
Vis inox A2 Ø5 × 50 — lames sur montants d'angle	96
Vis inox A2 Ø5 × 60 — fond sur patins, 2 par croisement	42
Vis inox A2 Ø5 × 50 fraisées — couvercle sur traverses	42
Pastille de Douglas Ø10, collée — sur chaque vis du couvercle	42
Vis inox A2 Ø5 × 40 — pentures, vérins, morillons	60
Colle polyuréthane D4, cartouche	1

Visserie en inox A2 au contact du Douglas. Aucune substitution de référence sans validation écrite.

VÉRIFICATIONS

Élément	Charge retenue	Résultat
Planche de fond 140×27	100 daN au milieu de 930	σ 137 / 140 daN/cm²
Traverse de couvercle 70×45	100 daN au milieu de 940	σ 64 / 140 daN/cm²
Couvercle	37 kg, centre de gravité à 510	≈ 736 N de vérins au total
Pentures, 3 pièces	37 kg à l'ouverture	≈ 12 kg par penture
Neige sur le couvercle	36 daN/m² (sk 45 × 0,8)	sans effet sur les parois

Le couvercle de 1020 × 2040 pèse 37 kg, centre de gravité à 510 mm de l'articulation : équilibrer son poids demande ≈ 736 N d'assistance au total. Deux vérins à gaz de 400 N s'en chargent et amortissent la fermeture.

Un couvercle ouvert à 100° prend le vent comme une voile : prévoir de le refermer dès que le vent se lève. Un coffre étanche et fermé à clé doit rester aéré : deux grilles, aucune fermeture possible de l'intérieur.

ORDRE DE MONTAGE

- Poser les 3 patins à plat, visser le fond (7 planches, jeu de 3 mm).
- Monter les grands côtés : 6 lames de 150, jointives, vissées sur les 4 montants d'angle intérieurs.
- Monter les petits côtés entre les grands, percer les aérations (D6).
- Agrafer la membrane sur le fond et les parois, remonter de 22 mm sous la rive, coller les angles.
- Assembler le couvercle : 7 lames jointives, 3 traverses, vis fraisées et pastilles collées.
- Poser les pentures, les vérins et les morillons, coller le joint EPDM sur la rive.

À SAVOIR

La membrane noire est une hypothèse : la photo montre une doublure noire sans en préciser la nature.
Le coffre est à poser sur sol dur ou sur 3 dalles : les patins en Douglas ne doivent pas rester dans l'eau.
Un coffre de 2000 × 1000 dépasse 5 m² d'emprise : à vérifier en mairie selon le PLU.



SASU PÉRIGORD PAYSAGE
Création et entretien
RCS Bergerac 930 570 973 — Molières (24480), Dordogne
Tél. 09 88 37 26 41 / 06 50 23 19 92
www.perigord-paysage.com

COFFRE DE JARDIN DOUGLAS — 2 000 × 1 000 × 1 000

Planche 4 — Nomenclature et vérifications
Échelle sans objet — Format A3 (420 × 297 mm)
Douglas purgé d'aubier — classe d'emploi 3 — C24
Août 2026 — Indice A — Cotes en mm
© Périgord Paysage — Reproduction interdite (CPI art. L.122-4)



PAYSAGISTE DE FRANCE - LABEL
www.paysagiste-de-france.com
Adhérent certifié n° PDF-2026-024-001 — valide 2026 / 2027

PLANCHE

4/4